


**Montageangaben 1
allgemein**

Maßstab 1:20

Stand 20.01.2012

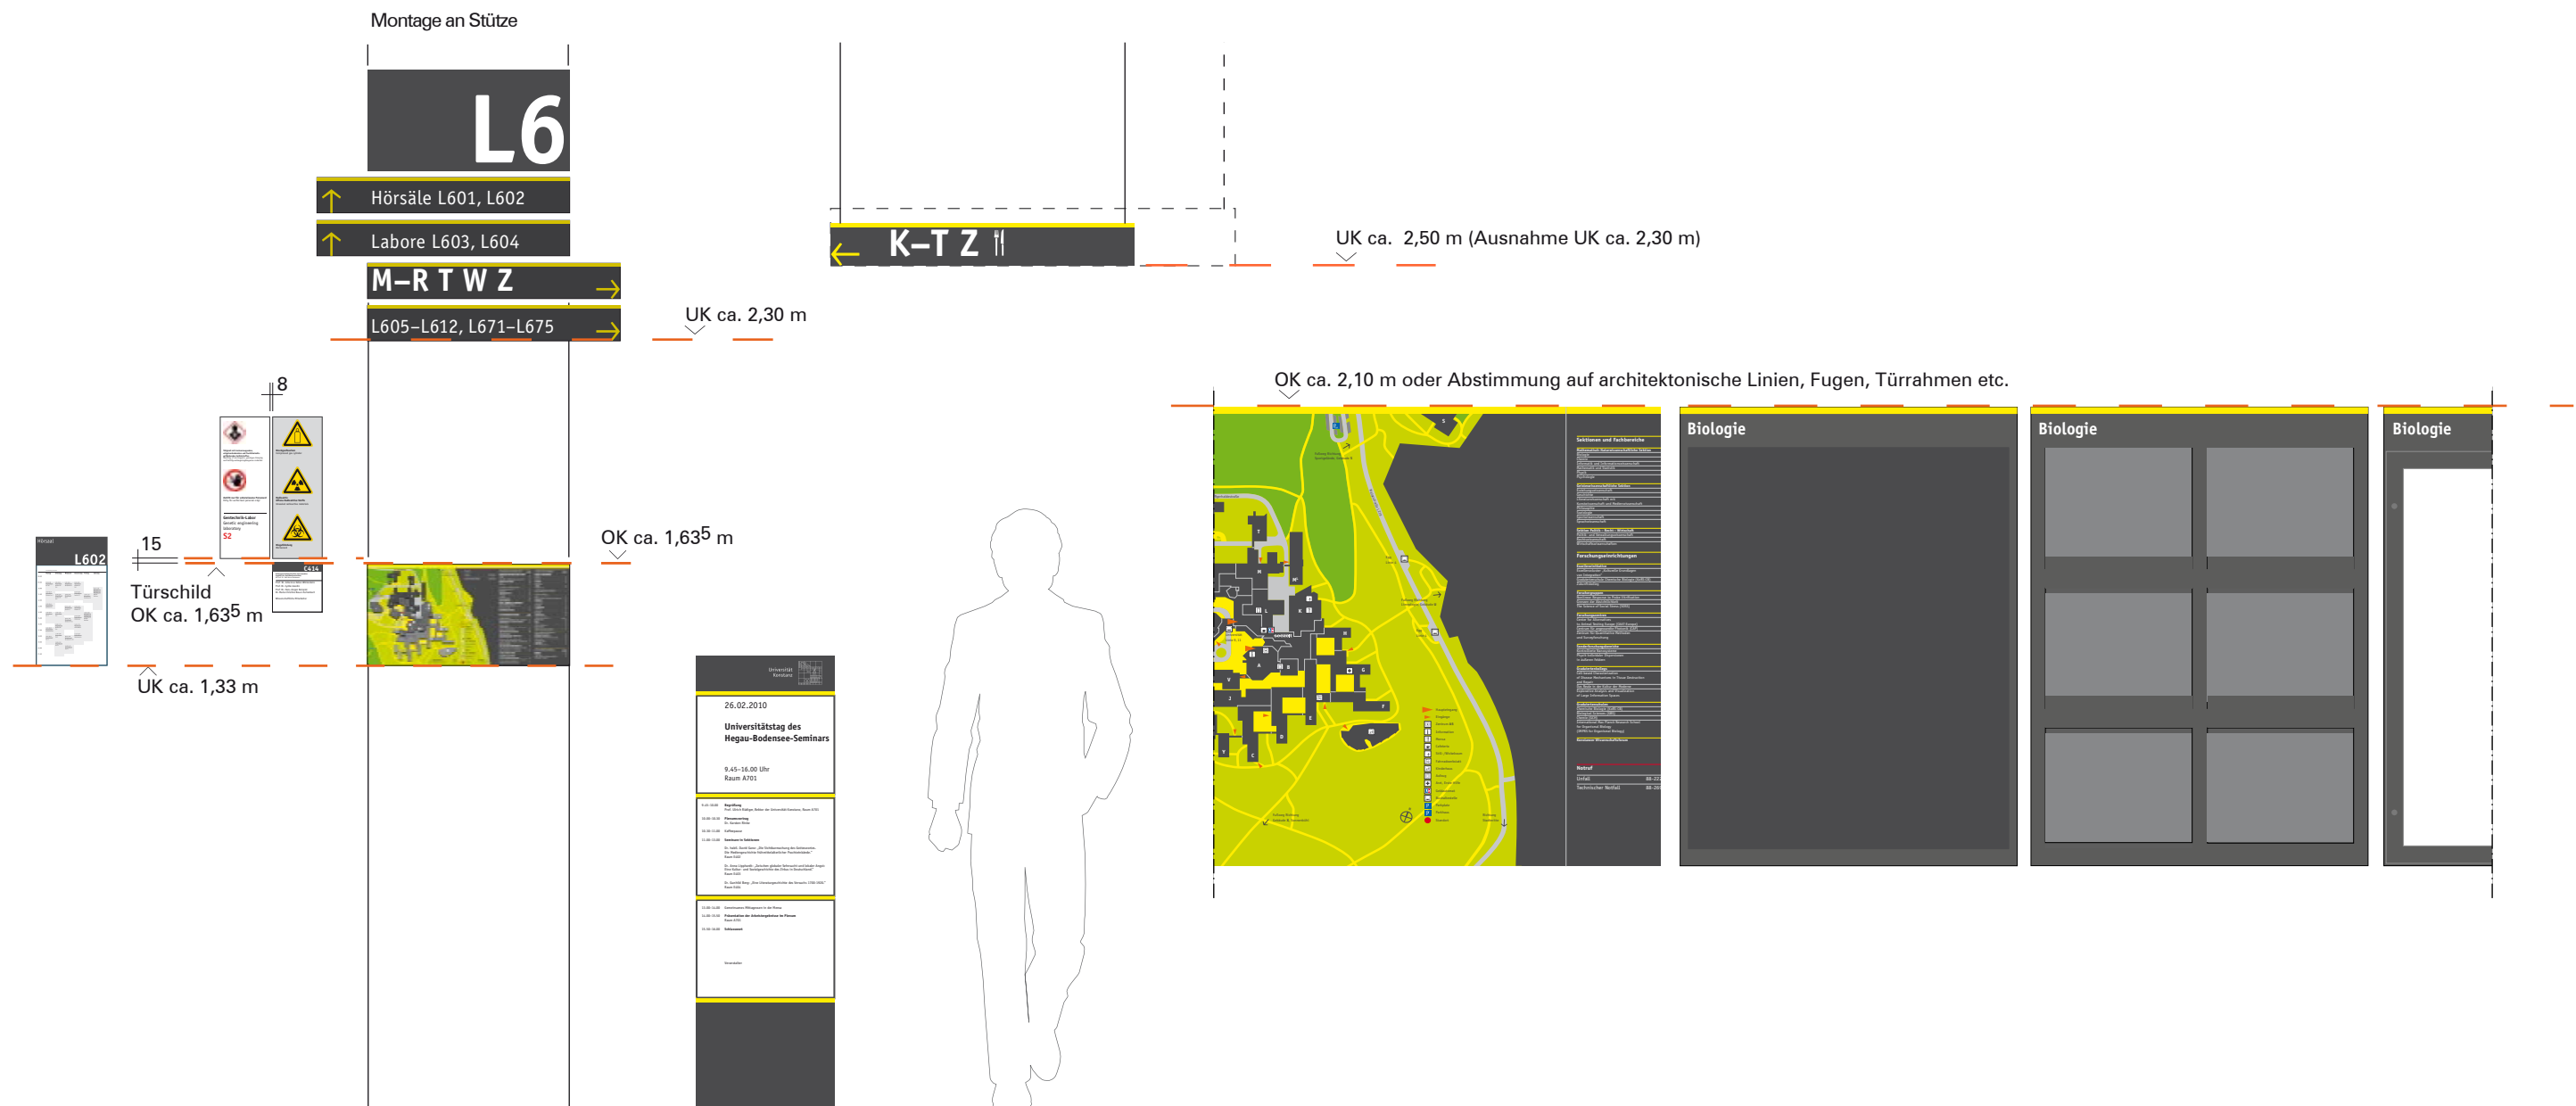

Türschild T2
213 x 382 mm
(Einleger DIN A4)

Türschild T1
150 x 150 mm

Türschild T4.1 und T4.2
Laborkennzeichnung
2 x 150 x 423 mm
(Einleger DIN A3/2)

Wandschild W2
Innenlageplan (I)
600 x 300 mm

Wandschild W1
750 x 120 mm

mobile Stele STM
423 x 1350 mm
(Einleger DIN A3)

Hängeschilder H1
1200 x 170 mm
Hängeschild H2
900 x 125 mm

Campusübersicht CUE
6000 x 1360 mm
1 Lageplan
2 Legenden (dt/engl)
3 Monitore

Pinwand PW
1000 x 1360 mm

Prospekthalter PH
1000 x 1360 mm


Vitrinen VT
1000 x 1360 mm

Montageangaben 2
allgemein

Maßstab 1:20


Stand 20.01.2012

OK Rahmen oder Abstimmung auf
architektonische Linien, Fugen, etc.

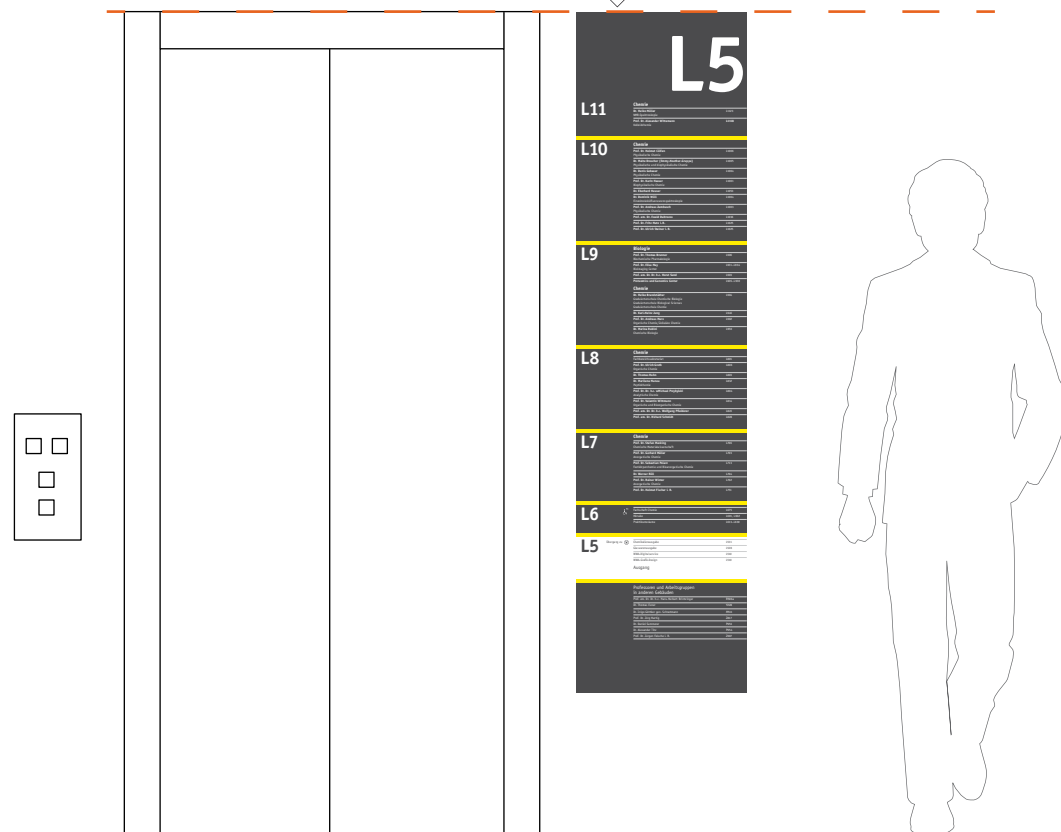


Wandschild W3
Ebenenübersicht
450 x 1800 mm

Abstimmung auf architektonische
Linien, Fugen, etc.

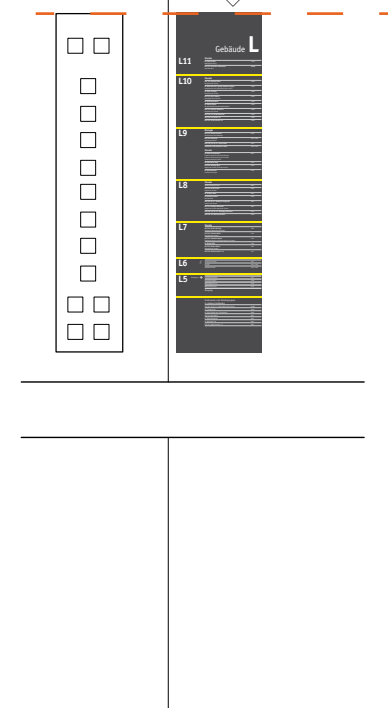

Wandschild W4
Ebenenübersicht im Aufzug
225 x 900 mm

UK ca. 1,90 m

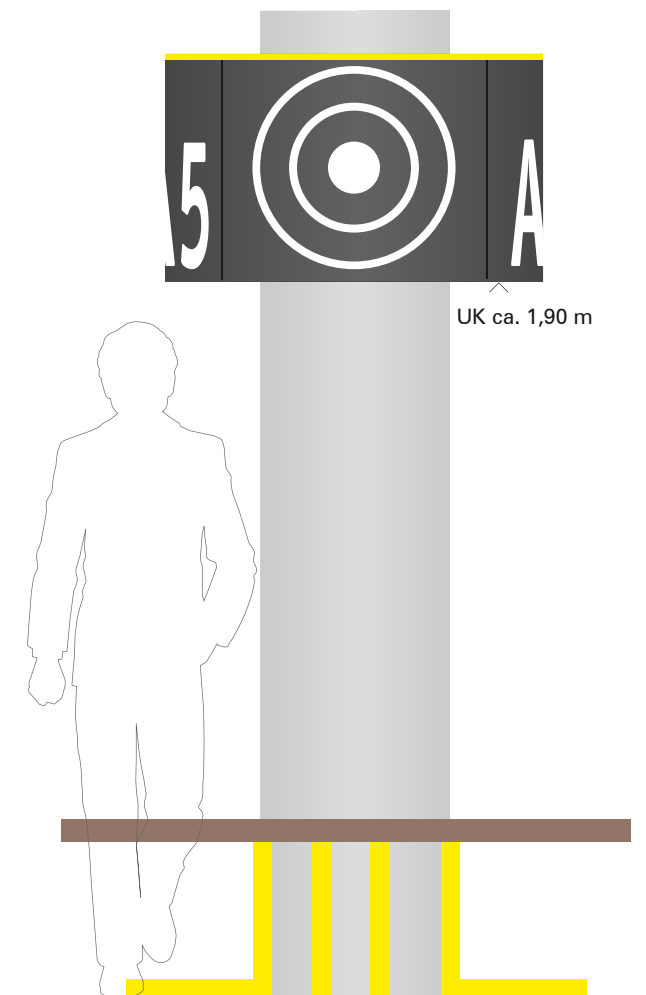


Element Zentrum
ø 1000 mm, Höhe ca. 600 mm

Montageangaben 3
Laborschilder, Türschilder, Pinnwände

Maßstab 1:20

Stand 20.1.2012

Pinnwände und Pinnwandgruppen immer
zwischen Türrahmen bzw. Türrahmen und
vorh. Tür-/Laborschilder ausmitteln

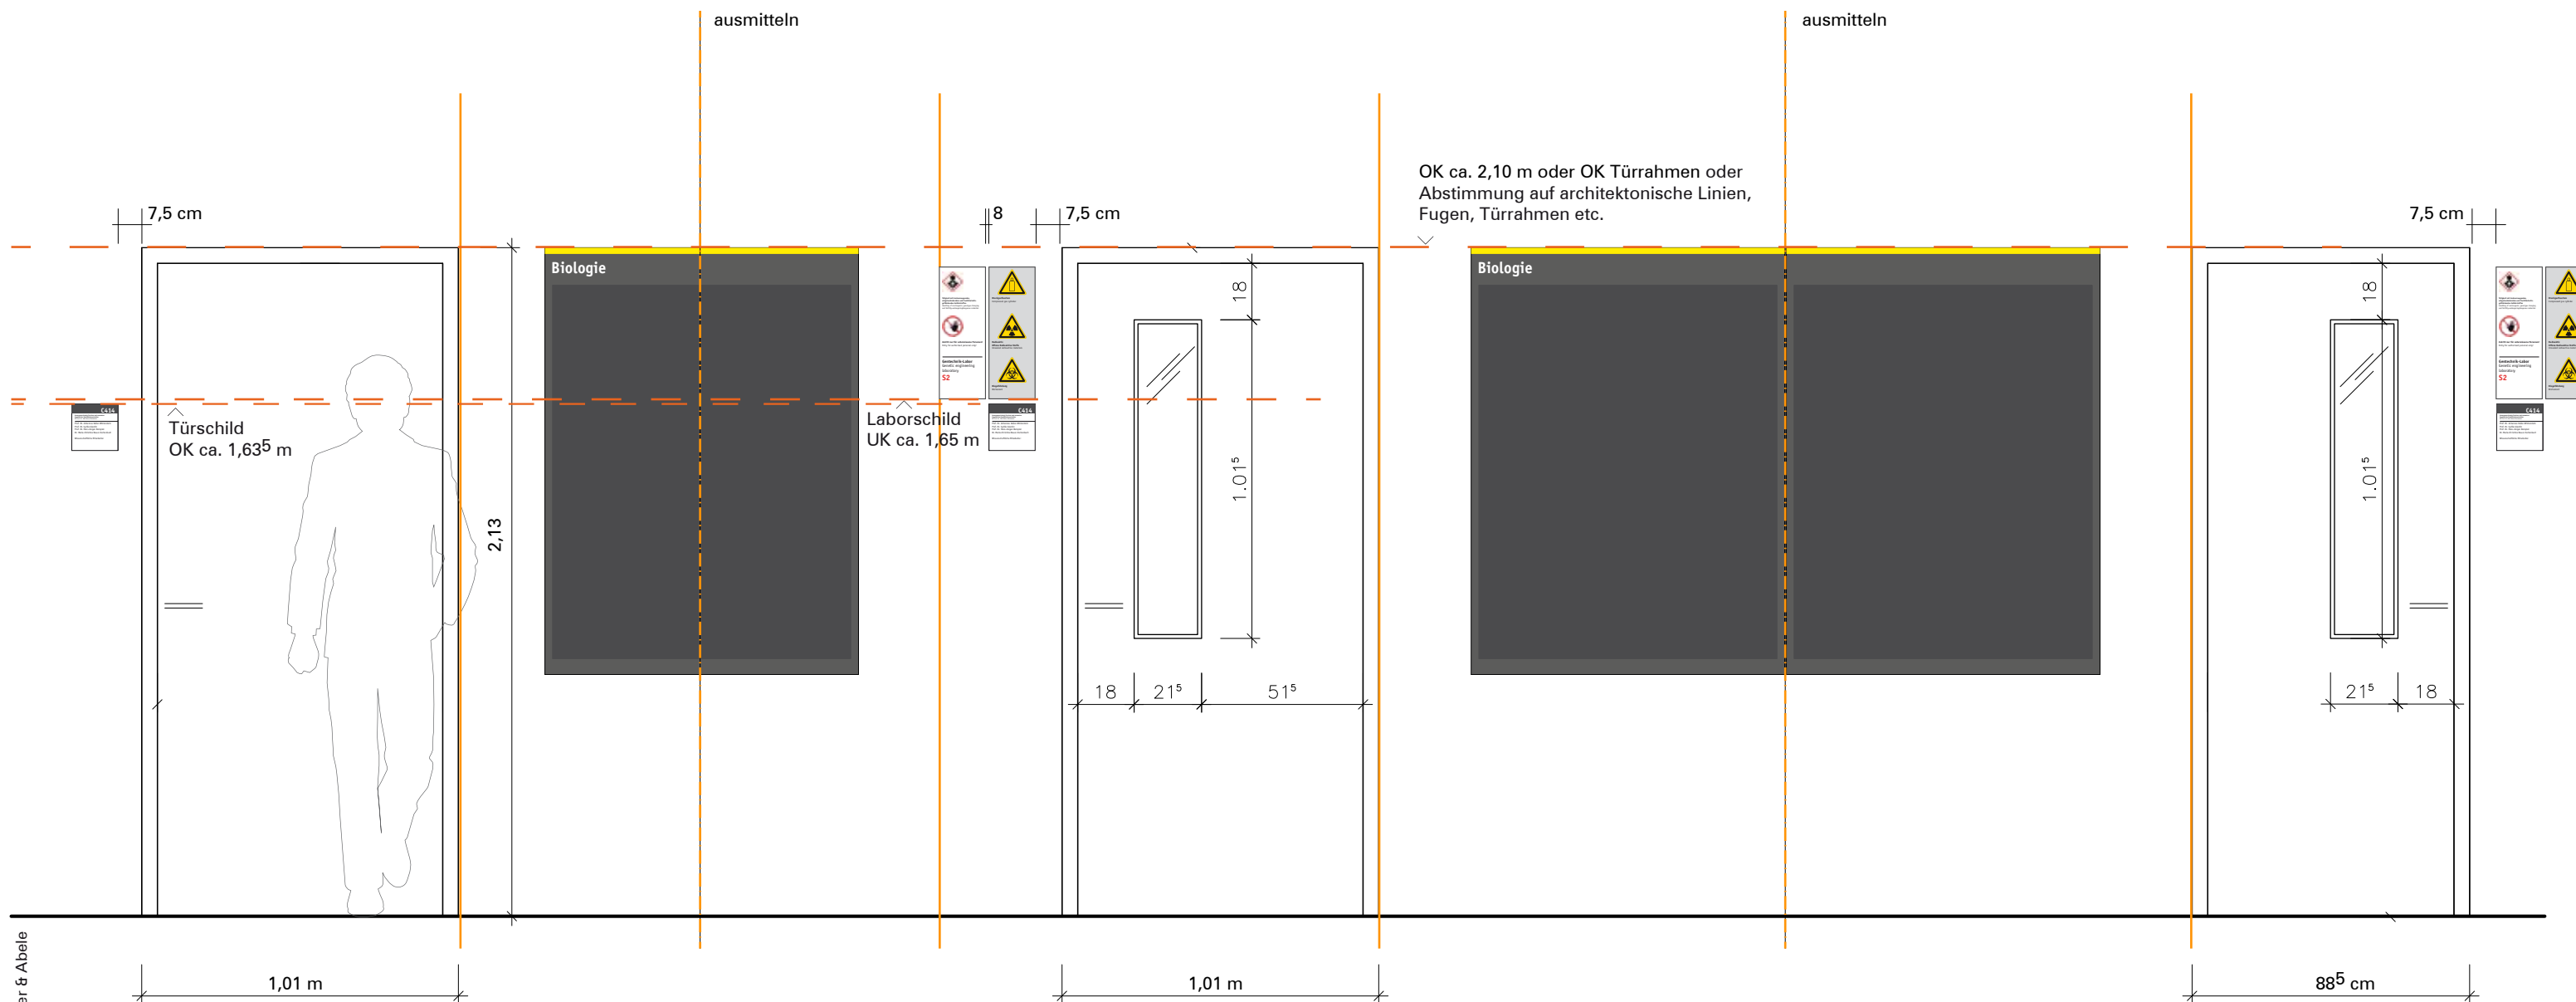

Türschild T1
150 x 150 mm

Türschild T4.1 und T4.2
Laborkennzeichnung
2 x 150 x 423 mm
(Einleger DIN A3/2)

Montageangaben 4
Türschilder Belegungsplan, Türschilder
Pinnwände

Maßstab 1:20

Stand 20.1.2012

Pinnwände und Pinnwandgruppen immer
zwischen Türrahmen bzw. Türrahmen und
vorh. Tür-/Laborschilder ausmitteln

