Bauabschnitt 1 nach Regelplan B I/2
Bauabschnittslänge ca. 50 m

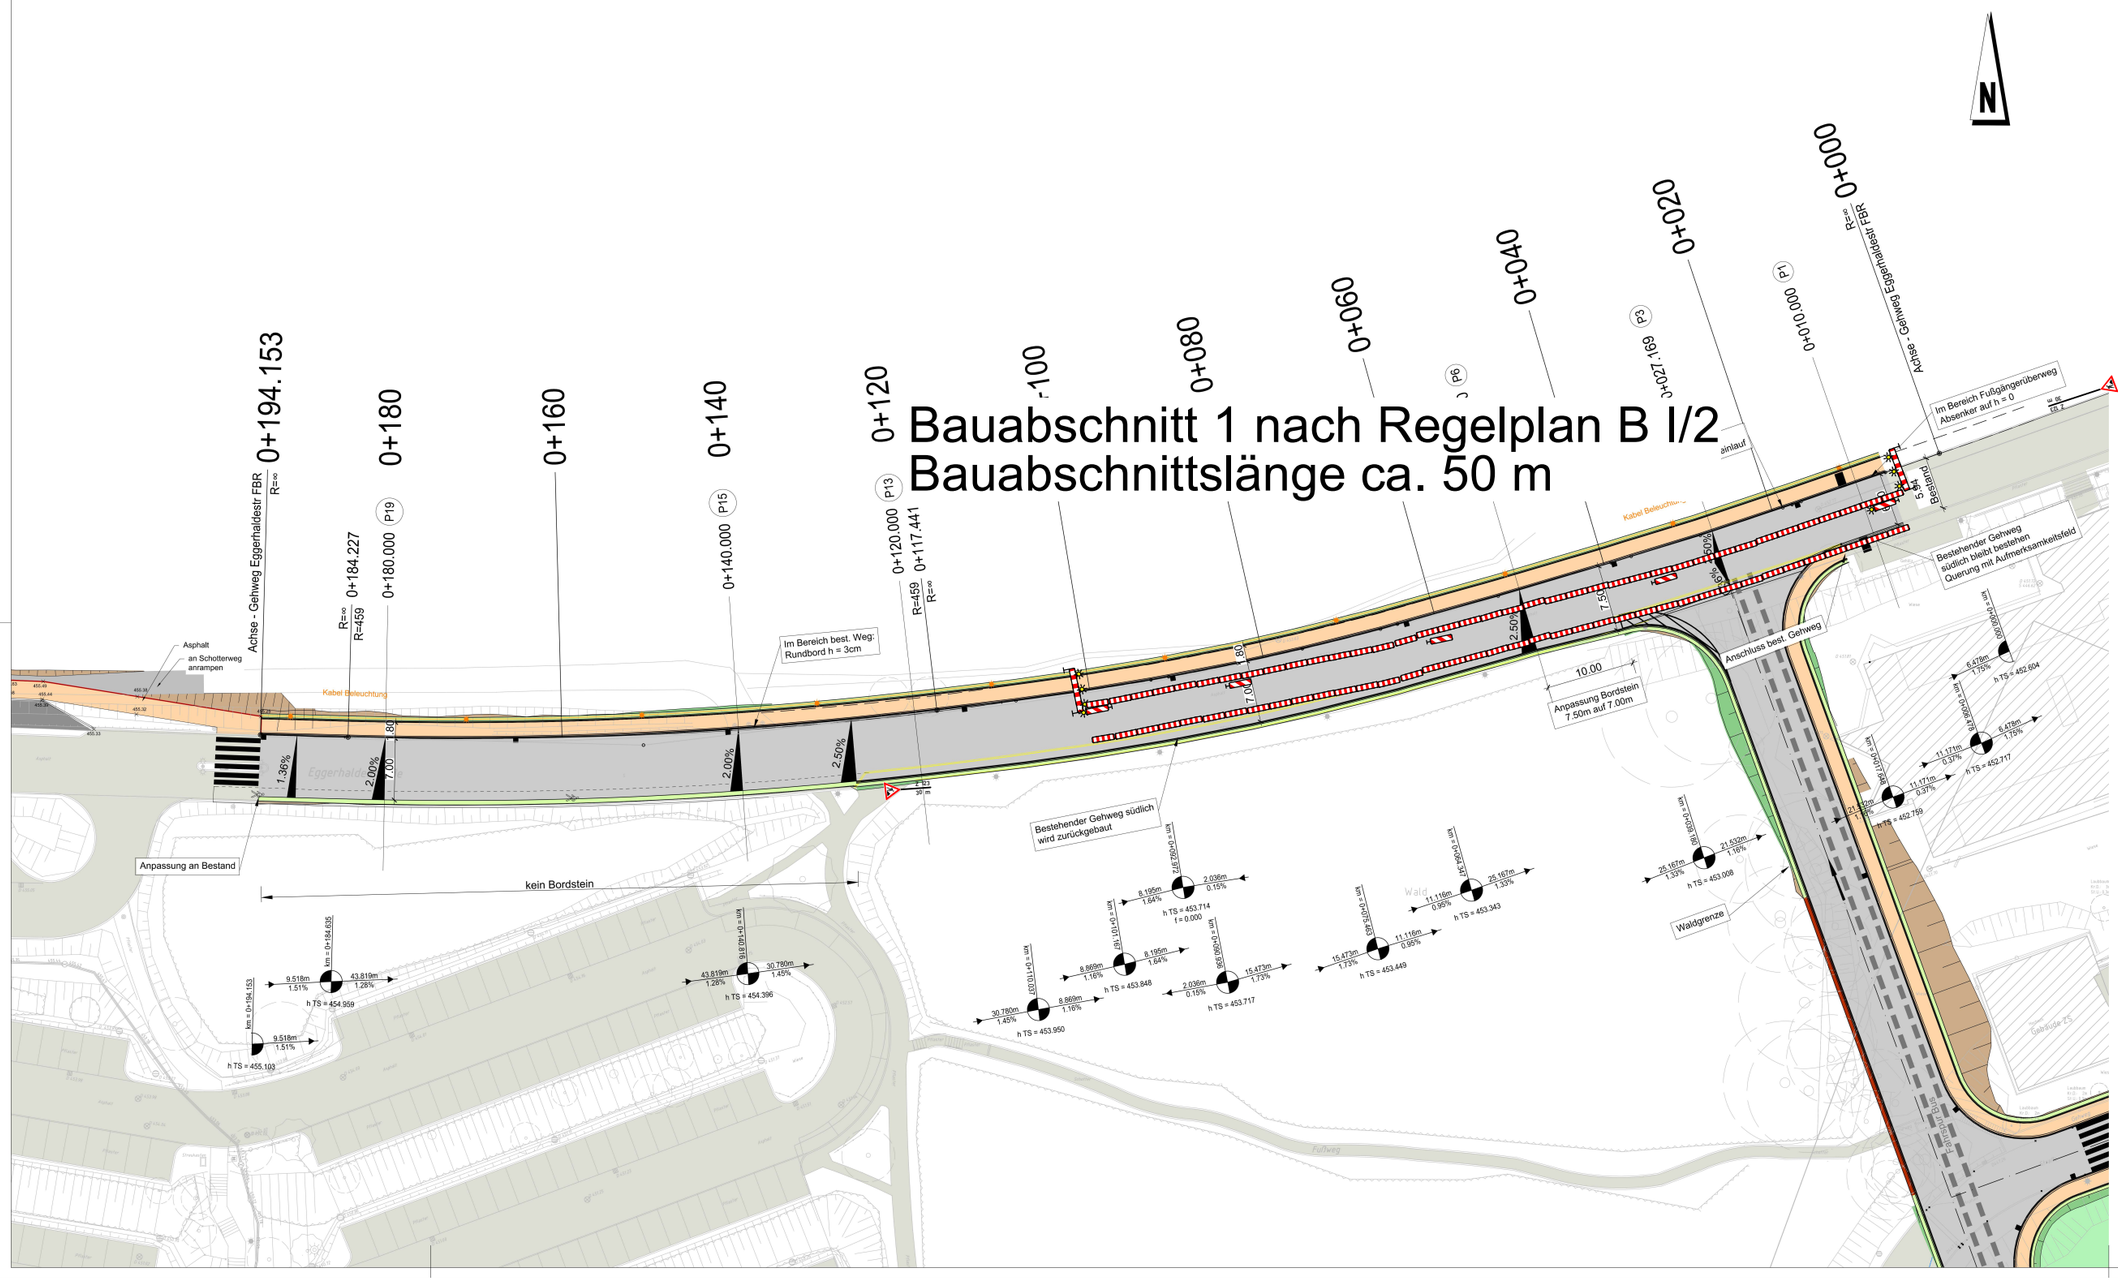

LEGENDE

Straße
Planung

- Einschnittsböschung
- Fahrbahn
- Bankett
- Dammböschung
- Gehweg
- Grünfläche
- Bordstein
- Aufmerksamkeits-und Richtungsfeld (an Überwegen)
- Taktiles Leitsystem
- Straßeneinlauf
- Fahrbahnquerneigung
- Halbmesser
- Neigungsbrechpunkt mit Angabe von Gefälle und Steigung in Prozent, Länge der Gefäll- (Steigungs-) Strecke
- Schachtdeckel
- Höhenlinien
- Rückbau
- Beleuchtung
- Leuchte

±0.00 = 444.00 m ü NN

Index	Datum	Änderungsbeschreibung	Bearbeiter

Dateiname XREF Erweiterung

Projekt Nr. 0002116100100227	Bauherr: Vermögen und Bau Baden-Württemberg Amt Konstanz
SAP-WE / SAP-Geb. Nr.:	Mainaustraße 211, 78464 Konstanz, Tel.: 07531 / 8020-200, Fax.: 07531 / 8020-205, E-Mail: poststelle.amtkn@vbv.bwl.de
Dienststelle: 08102	Bauwerk: -
Nutzer Geb. Nr:	Objekt: Universität Konstanz, Universitätsstraße 10, 78464 Konstanz
Dateiname: BS5L GG-- 102-AA.dwg	
verknüpfte Dateien:	Gebäude / Bauteil:
	Maßnahme: H.SB.74225.0000 Konstanz Universität Erschließung Neue Mitte 1.BA
Layoutname: LP EGGERHALDE	Planbezeichnung: 1.BA Ausführungsplanung Neubau nördlicher Gehweg Eggerhaldestraße Lageplan **Straßenplanung** 102 - AA
Plandatum: 21.04.2023	
Maßstab: 1:250	
Plangröße in mm: 594X 1160	Plan erstellt: hev; Plan bearbeitet: bab; Projektleitung: haj; Amtsleitung: ; Freigabe:

Plangröße: 0.69m² (594 x 1160 Bzw)