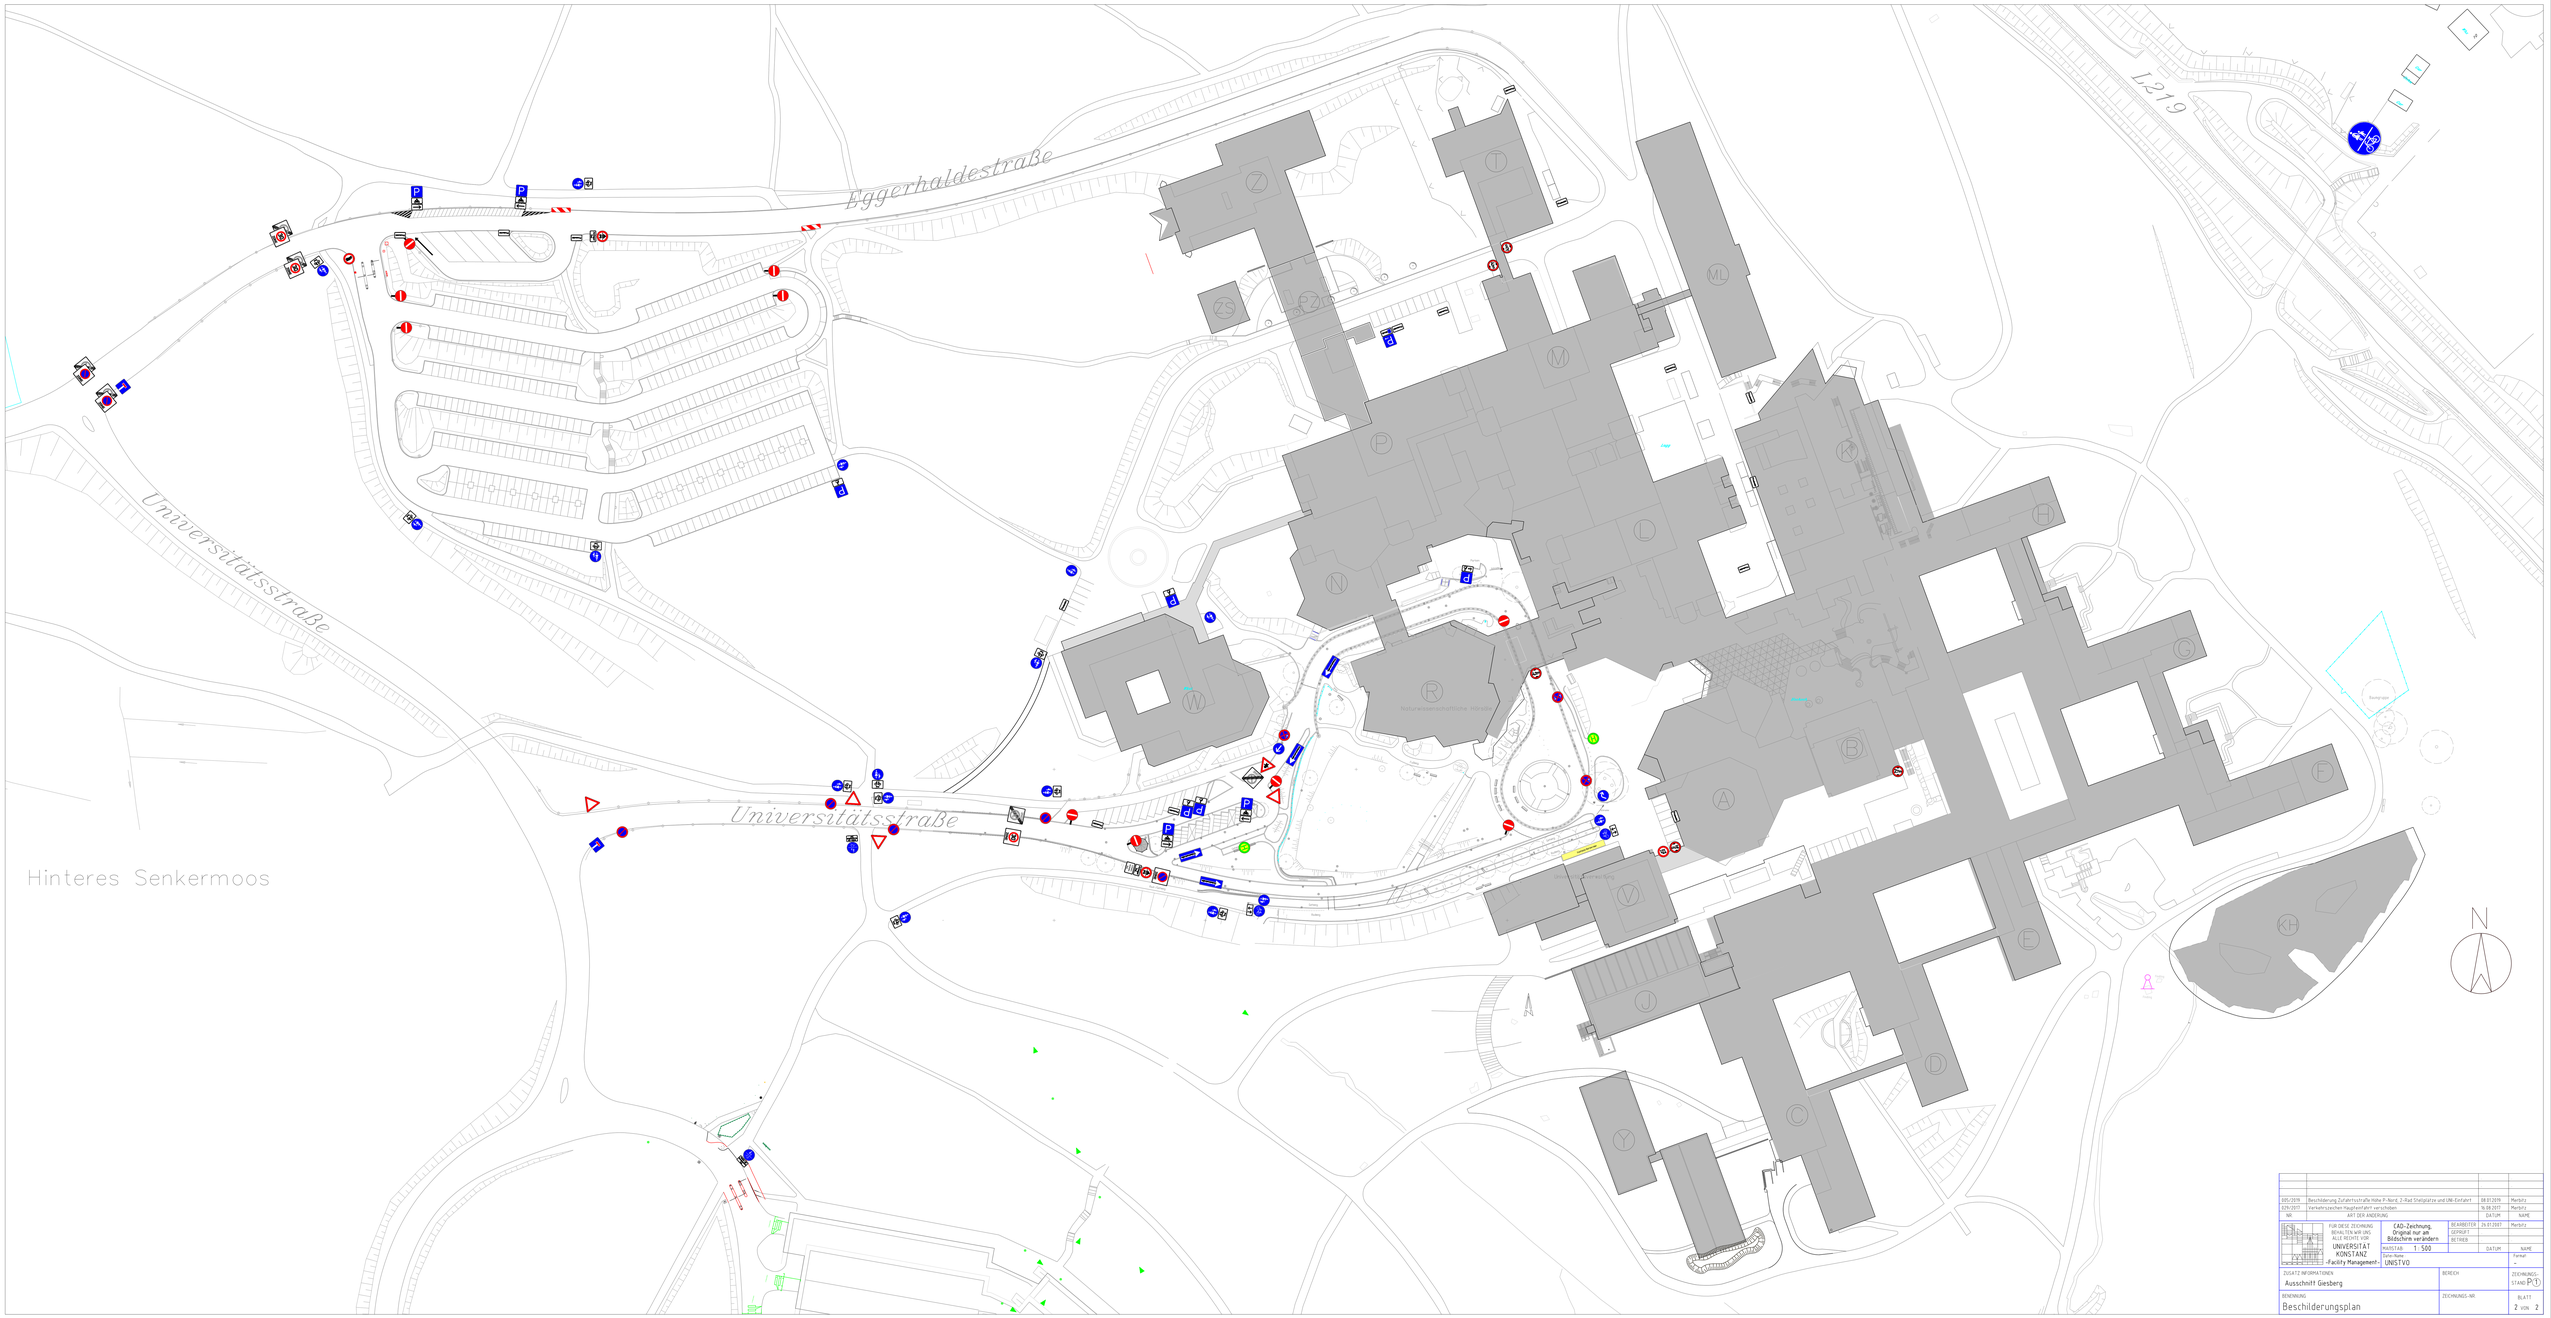

005/2019	Beschilderung Zufahrtsstraße Höhe P-Nord, 2-Rad Stellplätze und UNI-Einfahrt	08.01.2019	Merbitz
029/2017	Verkehrszeichen-Maßgeblichkeit verschoben	16.08.2017	Merbitz
NR	ART DER ÄNDERUNG	DATUM	NAME

FÜR DIESE ZEICHNUNG BEHALTEN WIR UNS ALLE RECHTE VOR
UNIVERSITÄT KONSTANZ
-Facility Management-

CAD-Zeichnung, Original nur am Bildschirm verändern

BEARBEITER	26.01.2017	Merbitz	
GEPRÜFT			
RETRIEB			
MASSTAB 1 : 500		DATUM	NAME
Datei-Name UNISTVO		Format -	

ZUSATZ INFORMATIONEN Ausschnitt Giesberg	BEREICH	ZEICHNUNGS-STAND P①
BENENNUNG Beschilderungsplan	ZEICHNUNGS-NR	BLATT 2 VON 2